


系列/ STOSA - INFINITY
桶身/ VULCAN桶身
門片/ CEMENTO BIANCO
把手/ GOLA-NERO SPAZZOLATO
T腳 / NERO SPAZZOLATO
檯面/ LG人造石G192
檯面厚度/ 3cm

烤漆玻璃美背/ 44號

- 1.依業主提供的格局變動調整(依圖面配置)
- 2.退中島開放櫃・退冰箱側立板&封板
- 3.D向中島插座依業主指定位置配置
- 4.冰箱位置請業主與建設通知確認(並記得要預留插座電源)

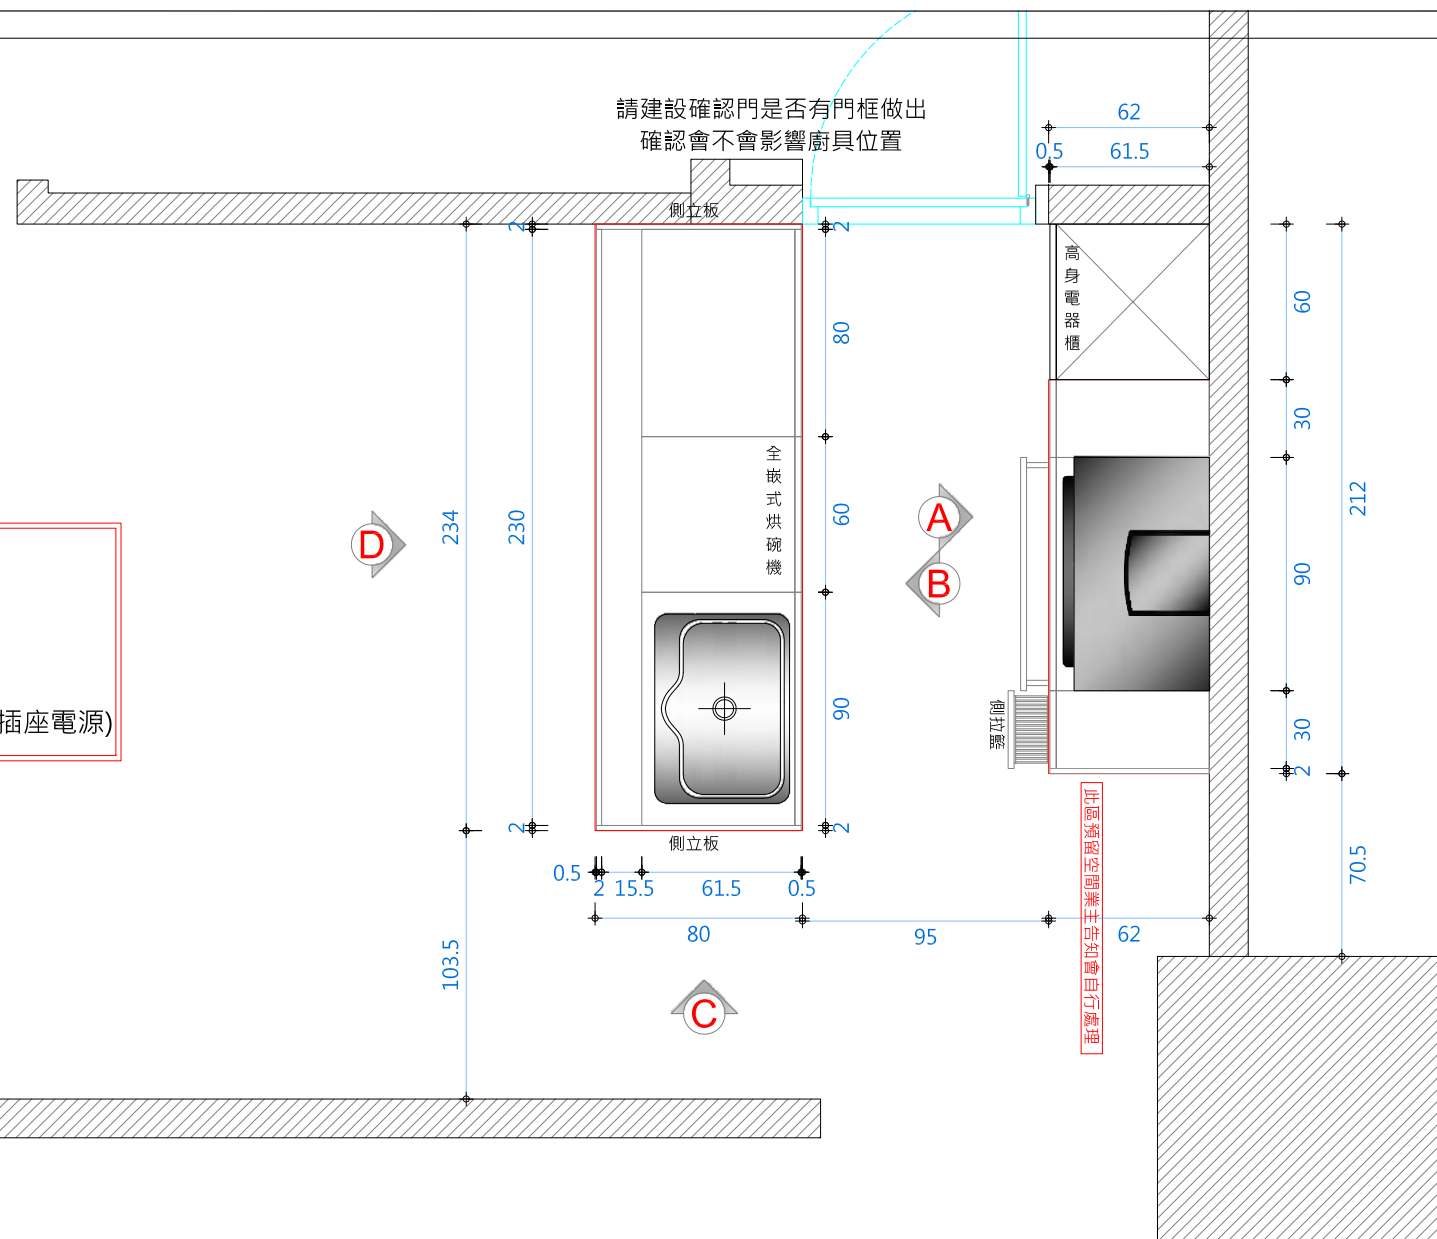

客戶
簽章

日期

中歌
JUNGXIN

TEL : 04-23822242

FAX : 04-23822241

JUNGXIN 台中市南屯區惠文路363號1F

Client 時代建設

溫莎 | 8F戶

Floor Plan

Contact Person	
----------------	--

Handling Personnel 沈孟茹 Eva #222	
---------------------------------------	--

Design by
葉哲瑋 Lenny
#218

Date | 2021/09/17

Drawing no.	1
Sheet no.	1 / 3
Scale	1 : 30
Unit	cm

※ 註：廚具圖係以圖說尺寸標示，實際完成尺寸需依完工時表面材完成面之現況予以微調。

時代建設-溫莎 8F (客變戶)

客戶 簽章	
日期	



SAKURA
3D立體環吸倒T型油機
DR7790ASXL




SAKURA
智能雙炫火二口玻璃檯面爐
G2926G



SVAGO
嵌入式微波烤箱
AG925



SAKURA
嵌入式電器收納櫃
E3621

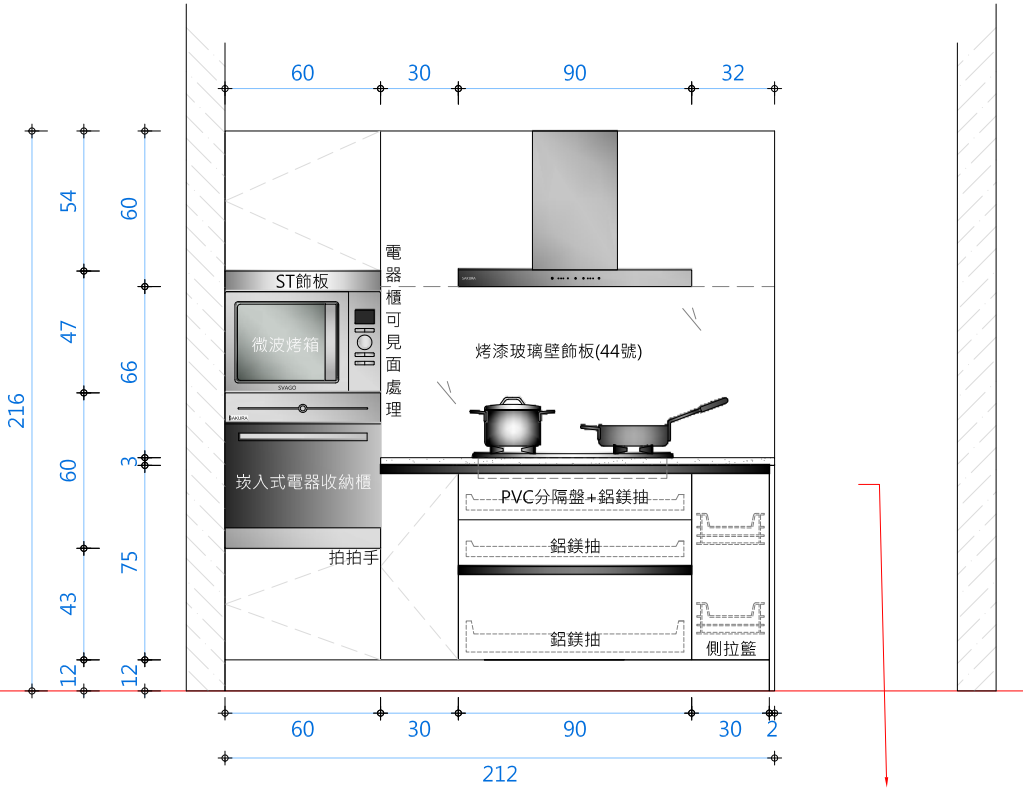

Side View A

Date | 2021/09/17



TEL : 04-23822242
FAX : 04-23822241
台中市南屯區惠文路363號1F

Client 時代建設

溫莎 | 8F

Side View A

Contact Person

Handling Personnel
沈孟茹 Eva
#222
Design by
葉哲瑋 Lenny
#218

Drawing no. 2
Sheet no. 2 / 3
Scale 1 : 30
Unit cm

※ 註：廚具圖係以圖說尺寸標示，實際完成尺寸需依完工時表面材完成面之現況予以微調。

時代建設-溫莎 8F (客變戶)

客戶 簽章	
日期	




CARYSIL
抽拉式廚房龍頭
F38-0001




SAKURA
全嵌式烘碗機
Q7596A



PRIMY
不鏽鋼壓花水槽
PR730

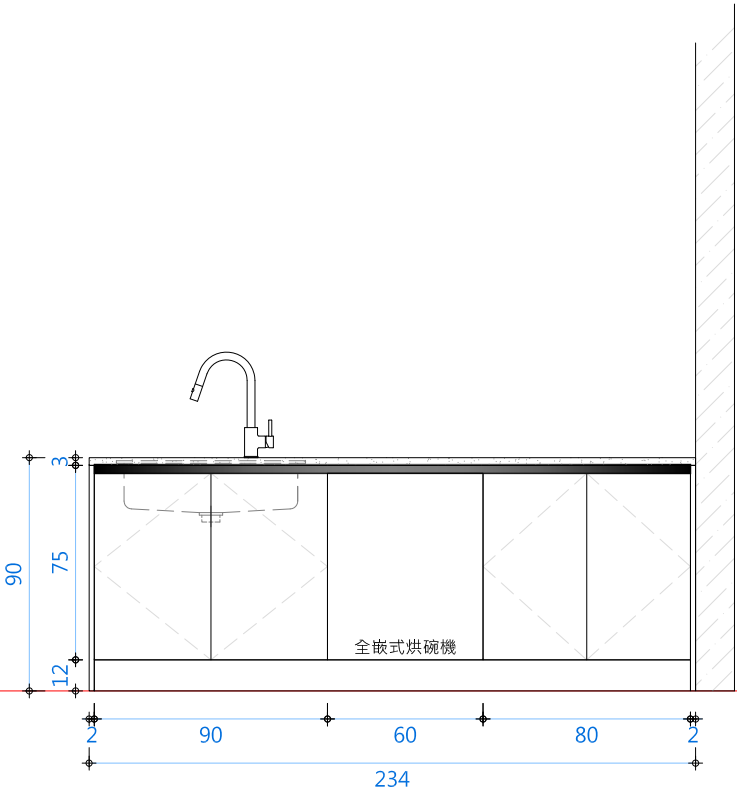

Side View B

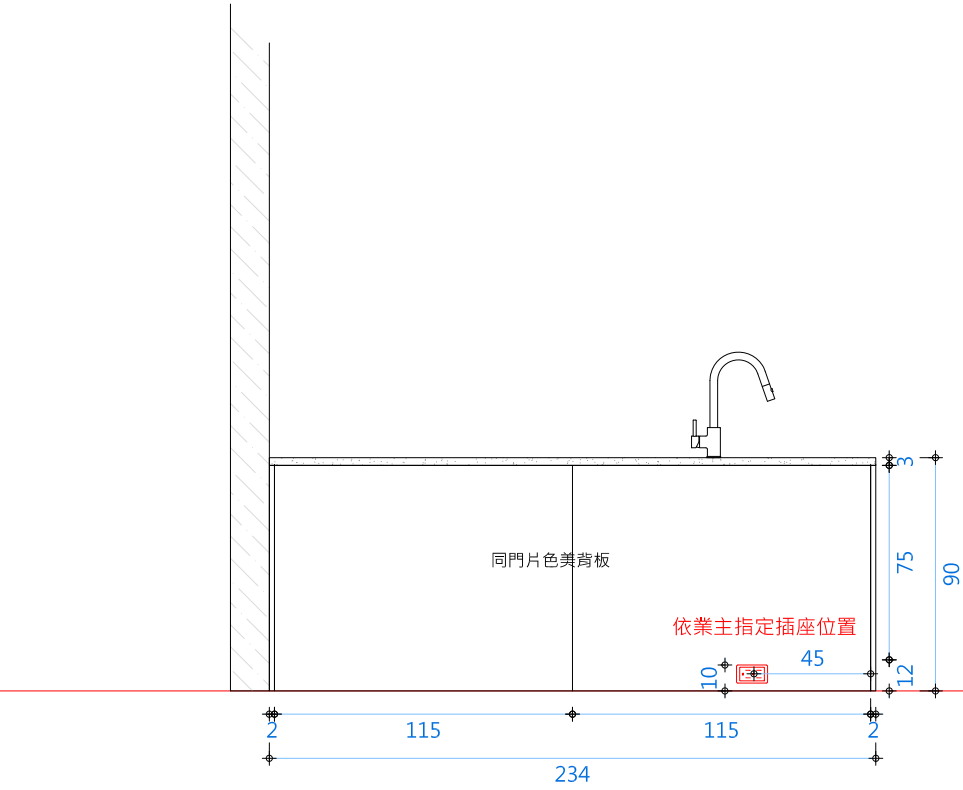

Side View C

Side View D

Date | 2021/09/17



TEL : 04-23822242

FAX : 04-23822241

台中市南屯區惠文路363號1F

Client 時代建設

溫莎 |

Side View B/C/D

Contact Person

Handling Personnel
沈孟茹 Eva
#222

Design by
葉哲瑋 Lenny
#218

Drawing no. 2
Sheet no. 3 / 3
Scale 1 : 30
Unit cm