


時代建設-溫莎 8F戶 水電圖(客變戶)

實際水電數量報價追加減, 需已建設配置為主

客變項目:

1.中島水電移動

(依業主提供圖面調整水電配置)

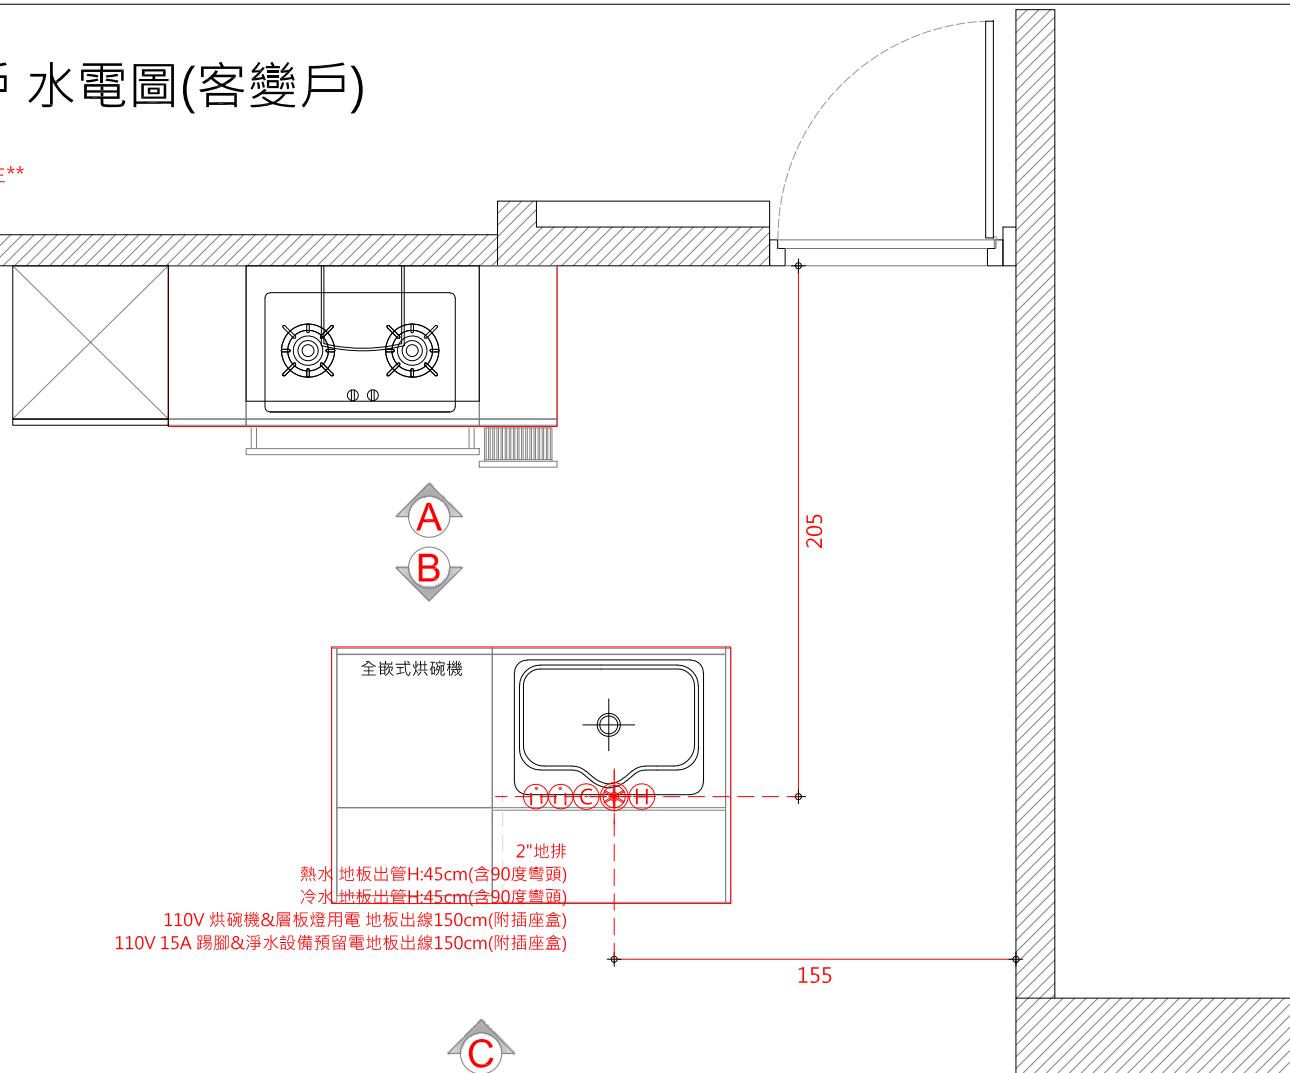

注意事項:

註1. 上圖所標示之配管高度以地板磁磚完成面 ± 0 為準.

註2. 上圖所示之尺寸標註為配管之中心位置.

註3. 廚房地板磁磚 (或石材等) 水平面不施作洩水坡度.

註4. 本施工圖不包含廚房主要照明系統.

註5. 瓦斯考克請配置於陽台區.

註6. 瓦斯配管高度位置請務必精準.

客戶
簽章

賴志雄

日期

2021/10/13

Date | 2021/10/13

中歌
JUNGXIN

TEL : 04-23822242

FAX : 04-23822241

台中市南屯區惠文路363號1F

Client 時代建設

溫莎 | 8F

Contact Person

Handling Personnel
沈孟茹 EVA
#222

Design by
林守志 Dean
#221

Drawing no. 1

Sheet no. 1 / 2

Scale 1 : 30


Unit cm

Floor Plan

時代建設-溫莎 8F戶 水電圖(客變戶)

	型號-名稱	伏特	瓦數	安培
1	DR7790ASXL-3D立體環吸倒T型機	110V/60HZ	230W	2.1A
2	G2926G-智能雙炫火二口玻璃檯面爐	電子式連續點火		
3	AG925-嵌入式微波烤箱	110V/60HZ	1450W	13.18A
4	E3621-嵌入式電器收納櫃	110V/60HZ	1650W	15A
5	Q7596A-全嵌式烘碗機	110V/60HZ	400W	3.63A
6	櫃內玻璃層板燈	110V/60HZ	36W	

風管位置待討論

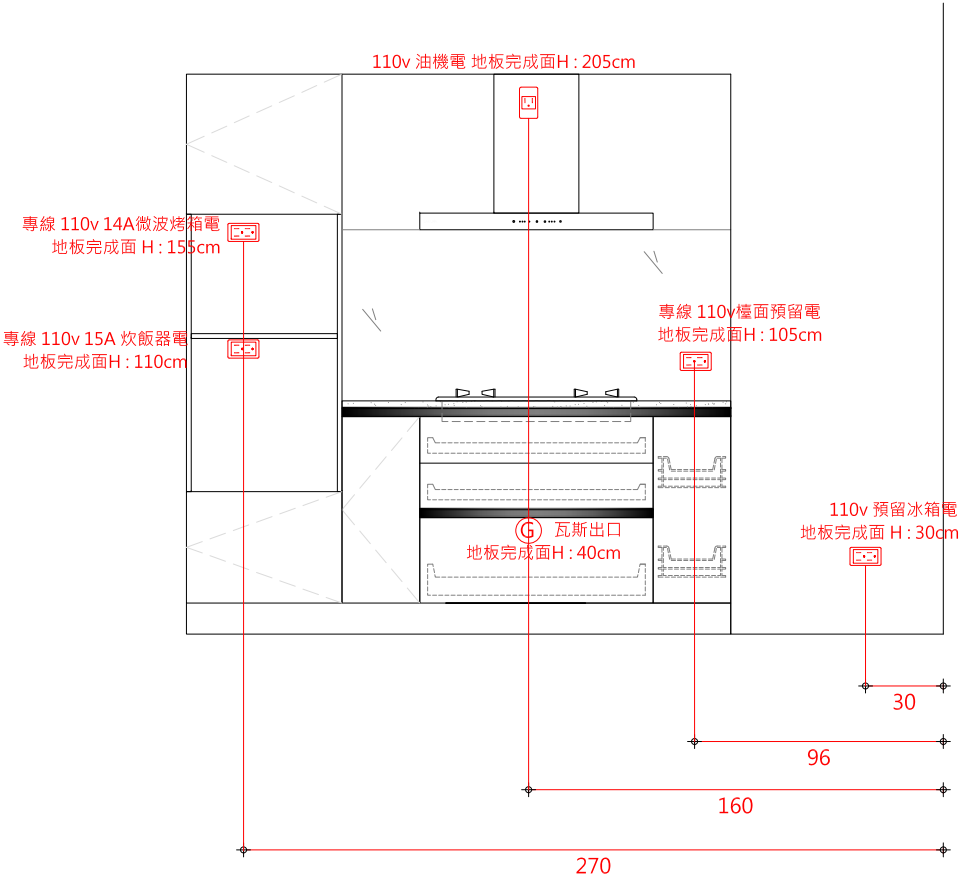

Side View A



注意事項：

- 註1. 上圖所標示之配管高度以地板磁磚完成面 ± 0 為準.
- 註2. 上圖所示之尺寸標註為配管之中心位置.
- 註3. 廚房地板磁磚 (或石材等) 水平面不施作洩水坡度.
- 註4. 本施工圖不包含廚房主要照明系統.
- 註5. 瓦斯考克請配置於陽台區.
- 註6. 瓦斯配管高度位置請務必精準.

客戶
簽章

賴志雄

日期

2021/10/13

Date | 2021/10/13

中歌

JUNGXIN

TEL : 04-23822242

FAX : 04-23822241

台中市南屯區惠文路363號1F

Client

時代建設

溫莎 | 8F

Contact Person

Handling Personnel
沈孟茹 EVA
#222

Design by
林守志 Dean
#221

Drawing no.

2

Sheet no.

2 / 2

Scale

1 : 30

Unit

cm

Side View A