

# 時代建設-溫莎 8F戶 (客變戶)

系列/ STOSA - INFINITY

桶身/ VULCAN桶身

門片/ CEMENTO BIANCO

把手/ GOLA-NERO SPAZZOLATO

T腳 / NERO SPAZZOLATO


檯面/ LG人造石G192

檯面厚度/ 3cm

烤漆玻璃美背/ 44號

## 客變項目：

- 1.依業主提供的格局變動調整 (依圖面配置)
- 2.依業主指示，主廚區&中島區踢腳變更為10公分
- 3.C面60公分開放櫃變更為開門櫃

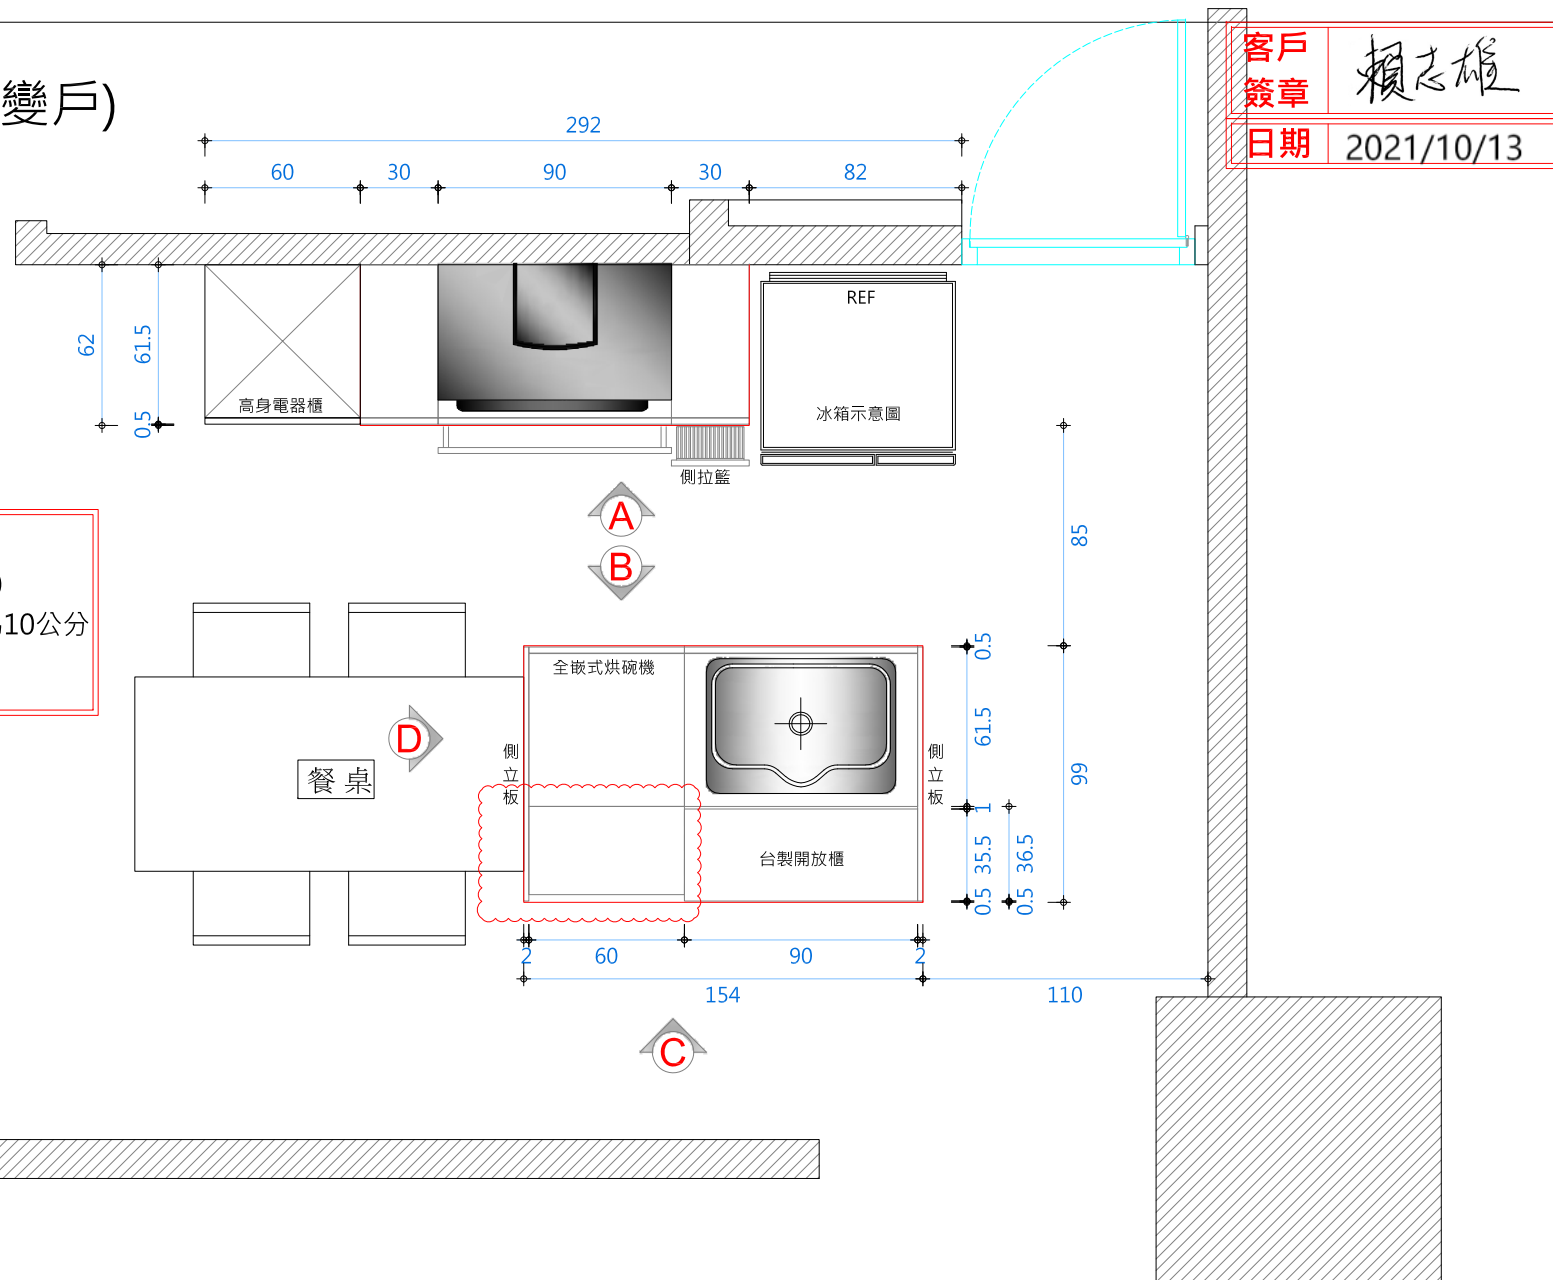

客戶  
簽章  
日期  
2021/10/13

Date | 2021/10/01

中歌  
JUNGXIN

TEL : 04-23822242

FAX : 04-23822241

台中市南屯區惠文路363號1F

Client 時代建設

溫莎 | 8F

Floor Plan

Contact Person

Handling Personnel  
沈孟茹 Eva  
#222

Design by  
謝明龍John  
#216

Drawing no. 1  
Sheet no. 1 / 3  
Scale 1 : 30  
Unit cm

# 時代建設-溫莎 8F戶 (客變戶)

客戶 簽章	賴志雄
日期	2021/10/13



SVAGO  
嵌入式微波烤箱  
AG925




SAKURA  
嵌入式電器收納櫃  
E3621



SAKURA  
3D立體環吸倒T型油機  
DR7790ASXL



SAKURA  
智能雙炆火二口玻璃檯面爐  
G2926G

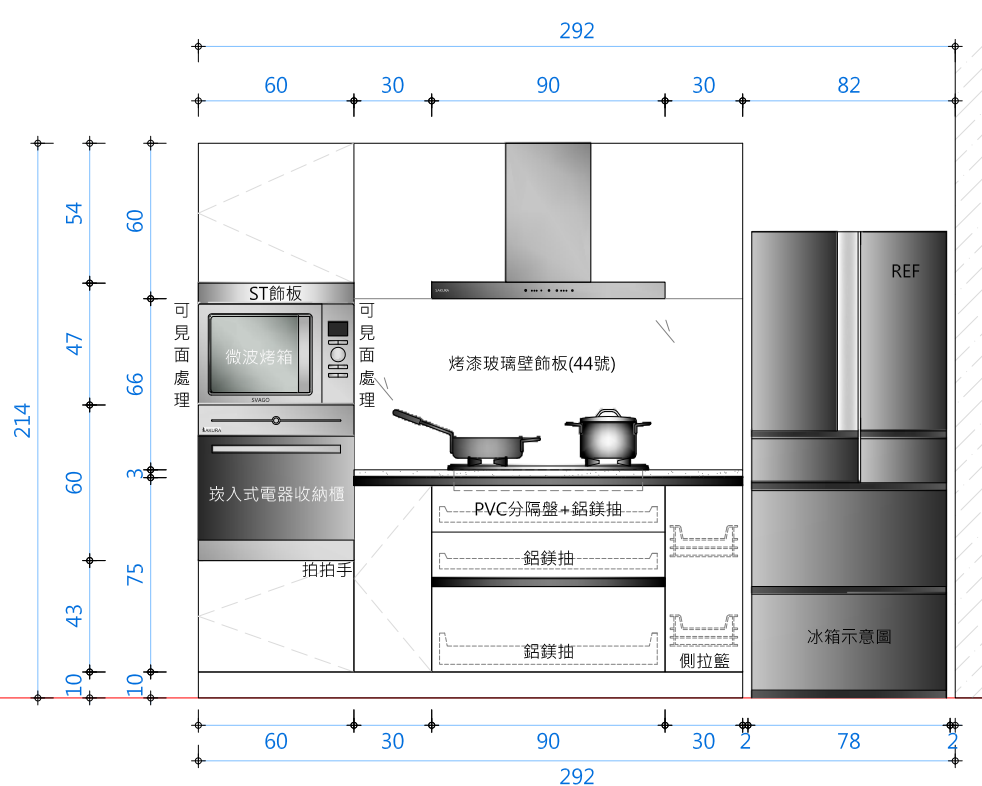

Side View A

Date | 2021/10/01

# 時代建設-溫莎 8F戶 (客變戶)

客戶 簽章	賴志雄
日期	2021/10/13



CARYSIL  
抽拉式廚房龍頭  
F38-0001




SAKURA  
全嵌式烘碗機  
Q7596A




TENG TAI  
燈具系列  
櫃內玻璃層板燈




PRIMY  
不鏽鋼壓花水槽  
PR730

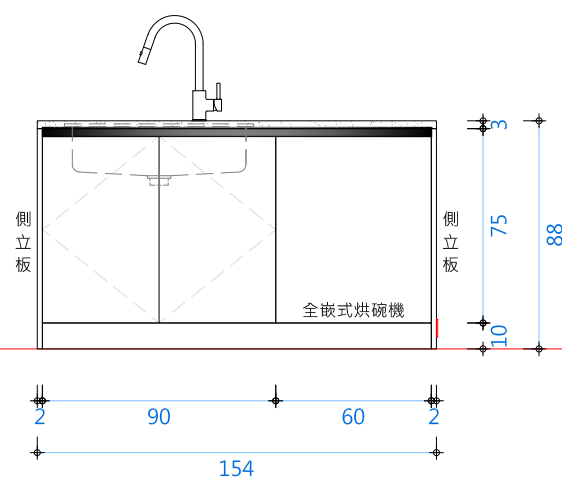

Side View B

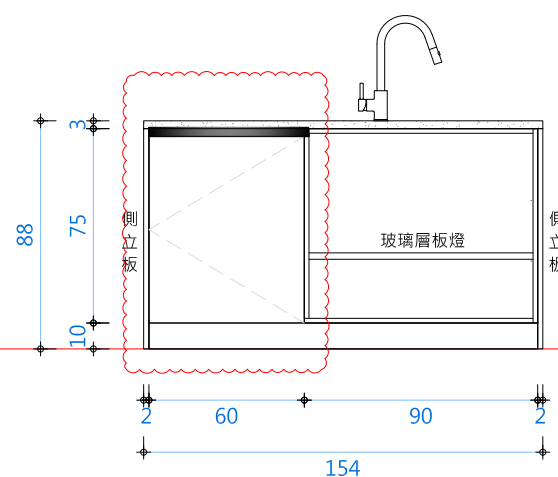

Side View C

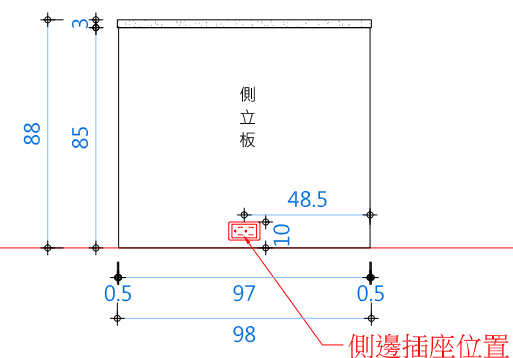

Side View D

Date | 2021/10/01

中歌  
JUNGXIN  
台中市南屯區惠文路363號1F

TEL : 04-23822242  
FAX : 04-23822241

Client 時代建設

溫莎 | 8F

Side View B/C/D

Contact Person

Handling Personnel  
沈孟茹 Eva  
#222  
Design by  
謝明龍John  
#216

Drawing no. 2  
Sheet no. 3 / 3  
Scale 1 : 30  
Unit cm