

時代建設-溫莎 8F戶 (客變戶)

系列/ STOSA - INFINITY

桶身/ VULCAN桶身

門片/ CEMENTO BIANCO

把手/ GOLA-NERO SPAZZOLATO

T腳 / NERO SPAZZOLATO


檯面/ LG人造石G192

檯面厚度/ 3cm

烤漆玻璃美背/ 44號

客變項目：

- 1.依業主提供的格局變動調整 (依圖面配置)
- 2.依業主指示，主廚區&中島區踢腳變更為10公分
- 3.C面60公分開放櫃變更為開門櫃

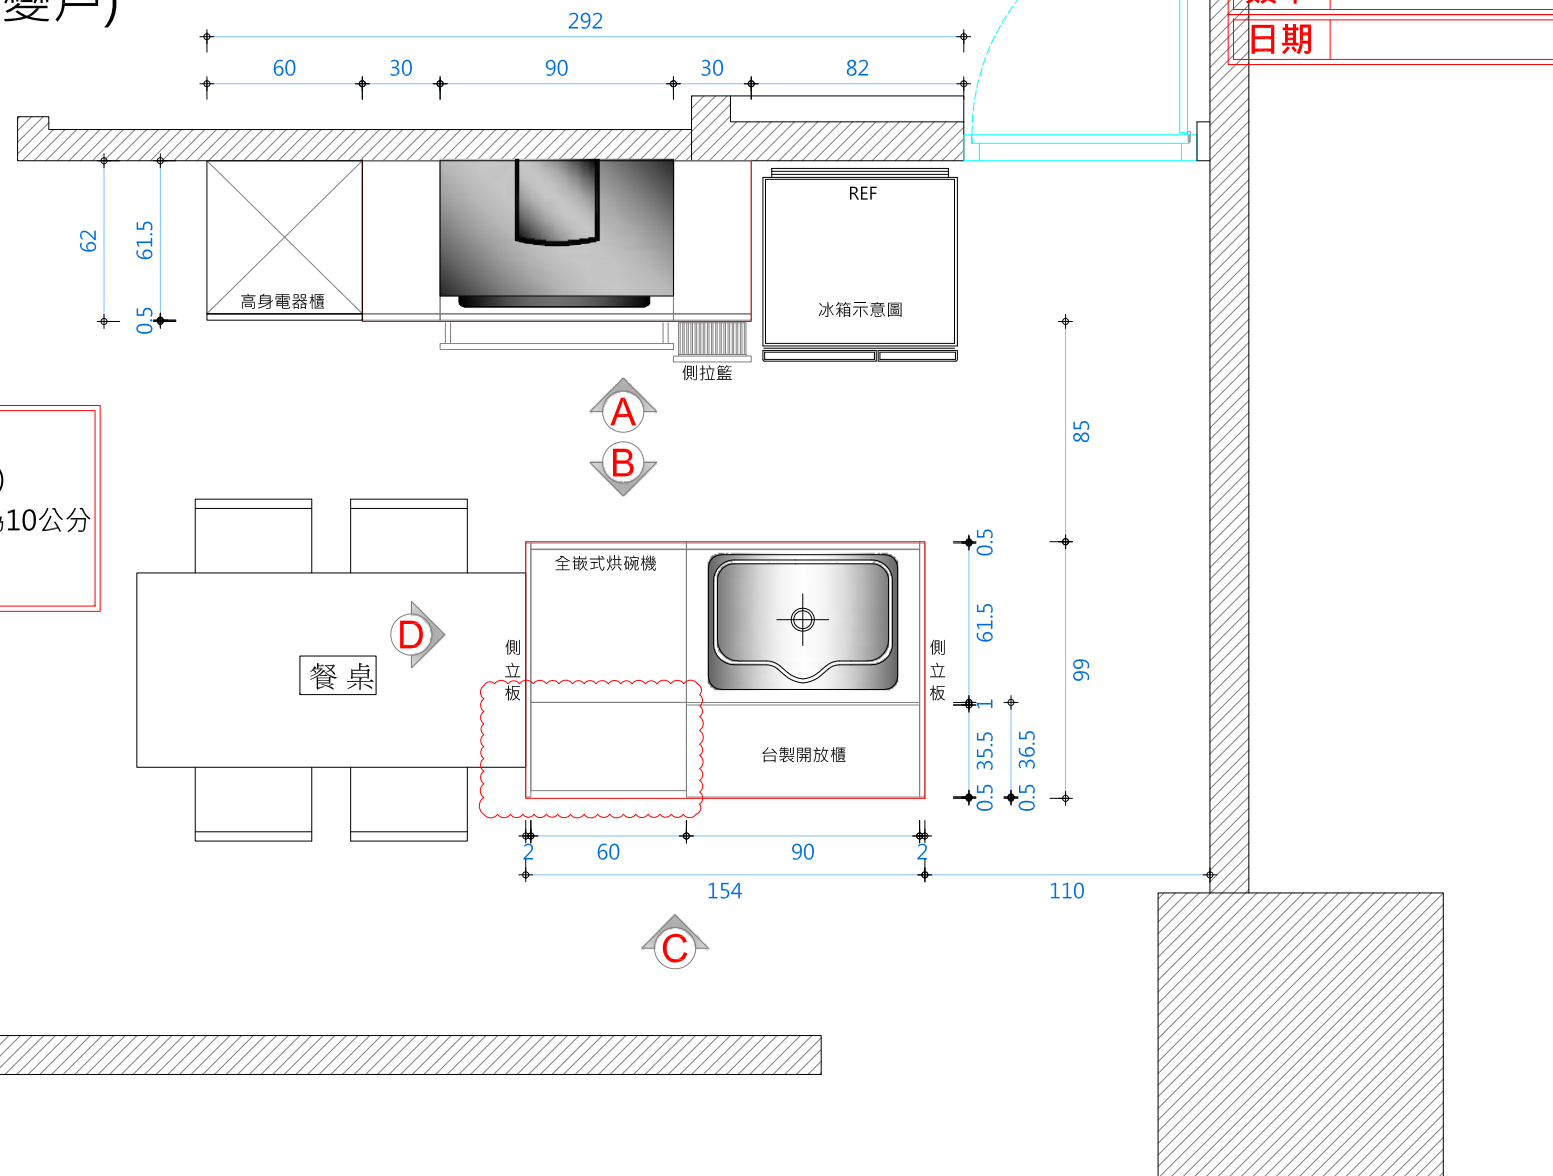

Date | 2021/10/01

中歌
JUNGXIN

TEL : 04-23822242

FAX : 04-23822241

台中市南屯區惠文路363號1F

Client 時代建設

溫莎 | 8F

Floor Plan

Contact Person

Handling Personnel
沈孟茹 Eva
#222

Design by
謝明龍John
#216

Drawing no. 1
Sheet no. 1 / 3
Scale 1 : 30
Unit cm

時代建設-溫莎 8F戶 (客變戶)

客戶	
簽章	
日期	



SVAGO
嵌入式微波烤箱
AG925




SAKURA
嵌入式電器收納櫃
E3621



SAKURA
3D立體牆吸倒T型油機
DR7790ASXL



SAKURA
智能雙炆火二口玻璃檯面爐
G2926G

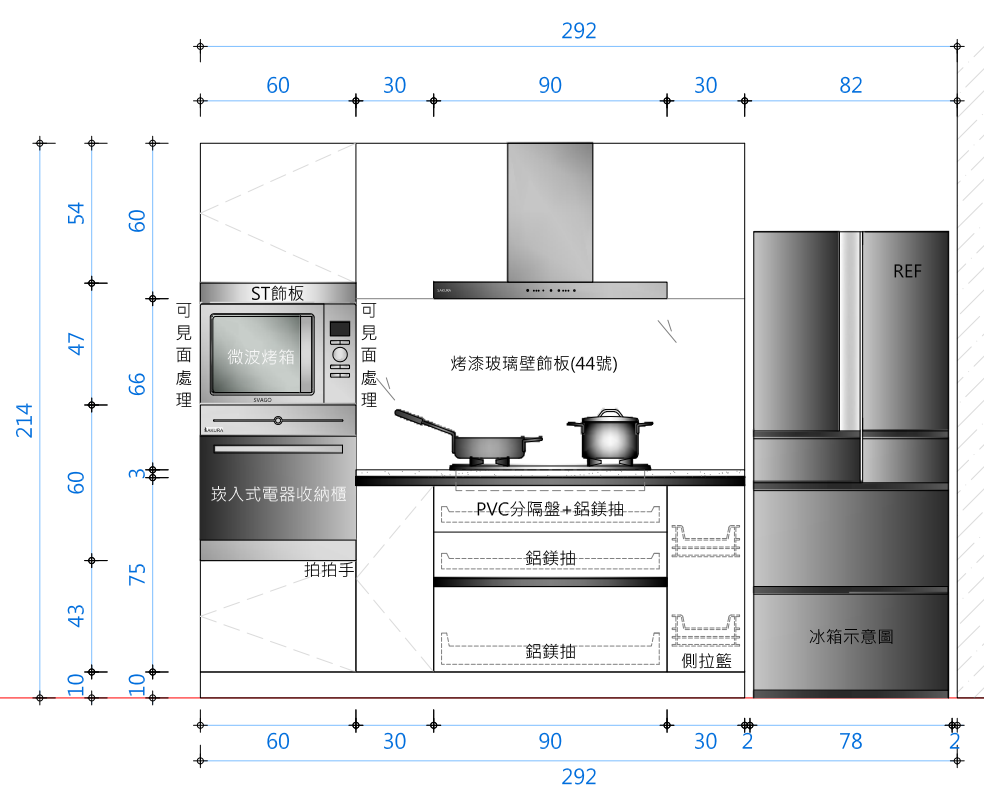

Side View A

Date | 2021/10/01

時代建設-溫莎 8F戶 (客變戶)

客戶 簽章	
日期	



CARYSIL
抽拉式廚房龍頭
F38-0001




SAKURA
全嵌式烘碗機
Q7596A




TENG TAI
燈具系列
櫃內玻璃層板燈




PRIMY
不鏽鋼壓花水槽
PR730

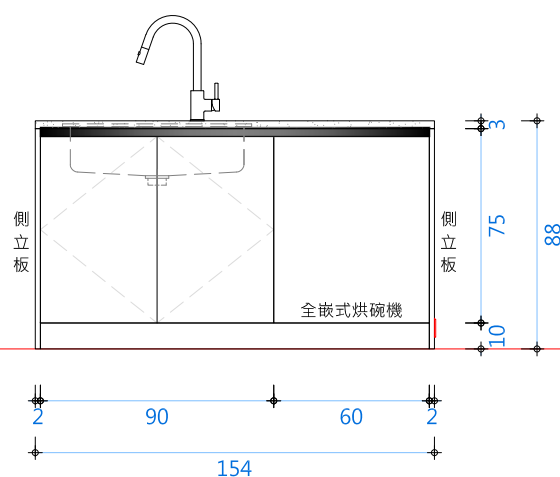

Side View B

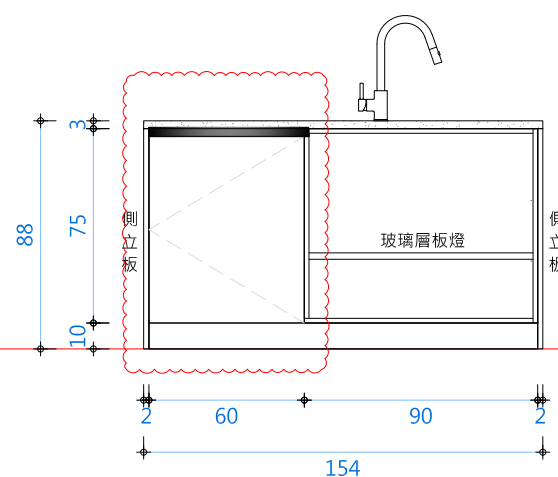

Side View C

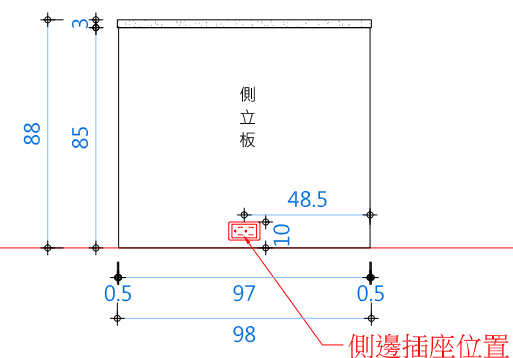

Side View D

Date | 2021/10/01